


KARTA INFORMACYJNA

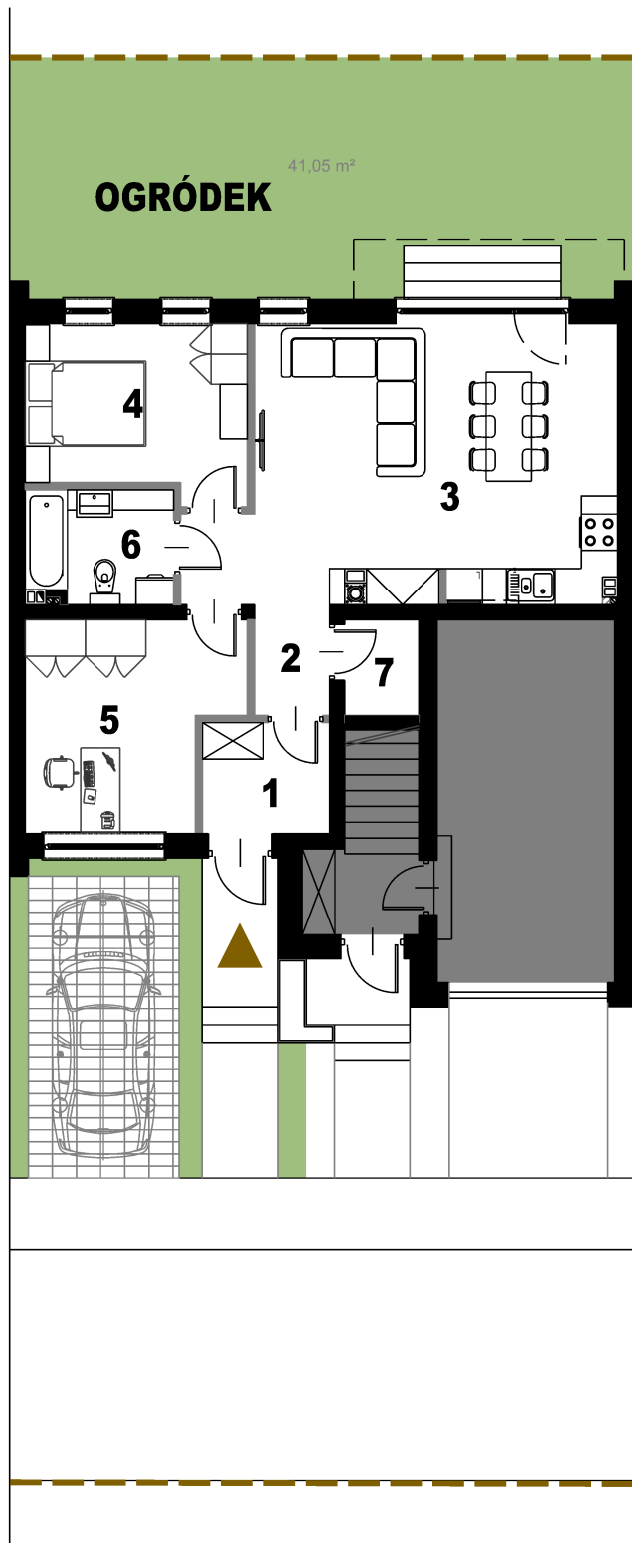

CZTERY KORONY


BUDYNEK NR 6A

lokal nr 1

PARTER

3 MIESZKANIE
pokojowe
POW. UŻYTKOWA **61,24 m²**

1	WIATROŁAP	3,71 m ²
2	PRZEDPOKÓJ	2,20 m ²
3	POKÓJ DZIENNY	
	+ ANEKS KUCHENNY	28,83 m ²
4	SYPIALNIA	9,88 m ²
5	GABINET	11,09 m ²
6	ŁAZIENKA	4,37 m ²
7	SCHOWEK	1,16 m ²
OGRÓDEK		41,05 m²

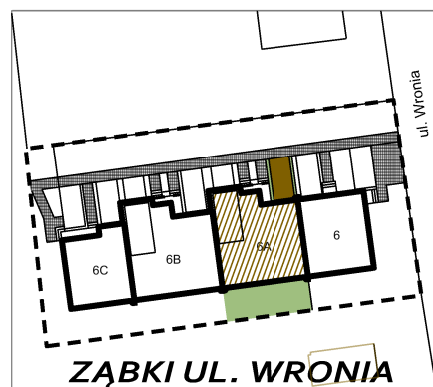

LEGENDA:

- GRANICA OSIEDLA
- TEREN PRZYNALEŻNY DO LOKALU
- ŚCIANKI DZIAŁOWE NADAJĄCE SIĘ DO DEMONTAŻU
- POWIERZCHNIA INNEGO LOKALU

UWAGI:

- POWIERZCHNIE LICZONE WG NORMY PN-ISO 9836:1997
- WYPOSAŻENIE TYLKO W CELACH PREZENTACJI, NIE STANOWI ZOBOWIĄZANIA UMOWNEGO



INWESTOR
MATBUD DEVELOPMENT Sp. z o.o.
ul. Batalionów Chtopskich 85,
01-307 Warszawa

email: sprzedaz@matbud.waw.pl

www.matbud.waw.pl



OPRACOWANIE
ALMOND PROJECT
MATEUSZ MIGDAŁSKI
www.almondproject.pl

almond Project